


AUSTEVOLLSELLA

HUNDVÅKØYOSEN

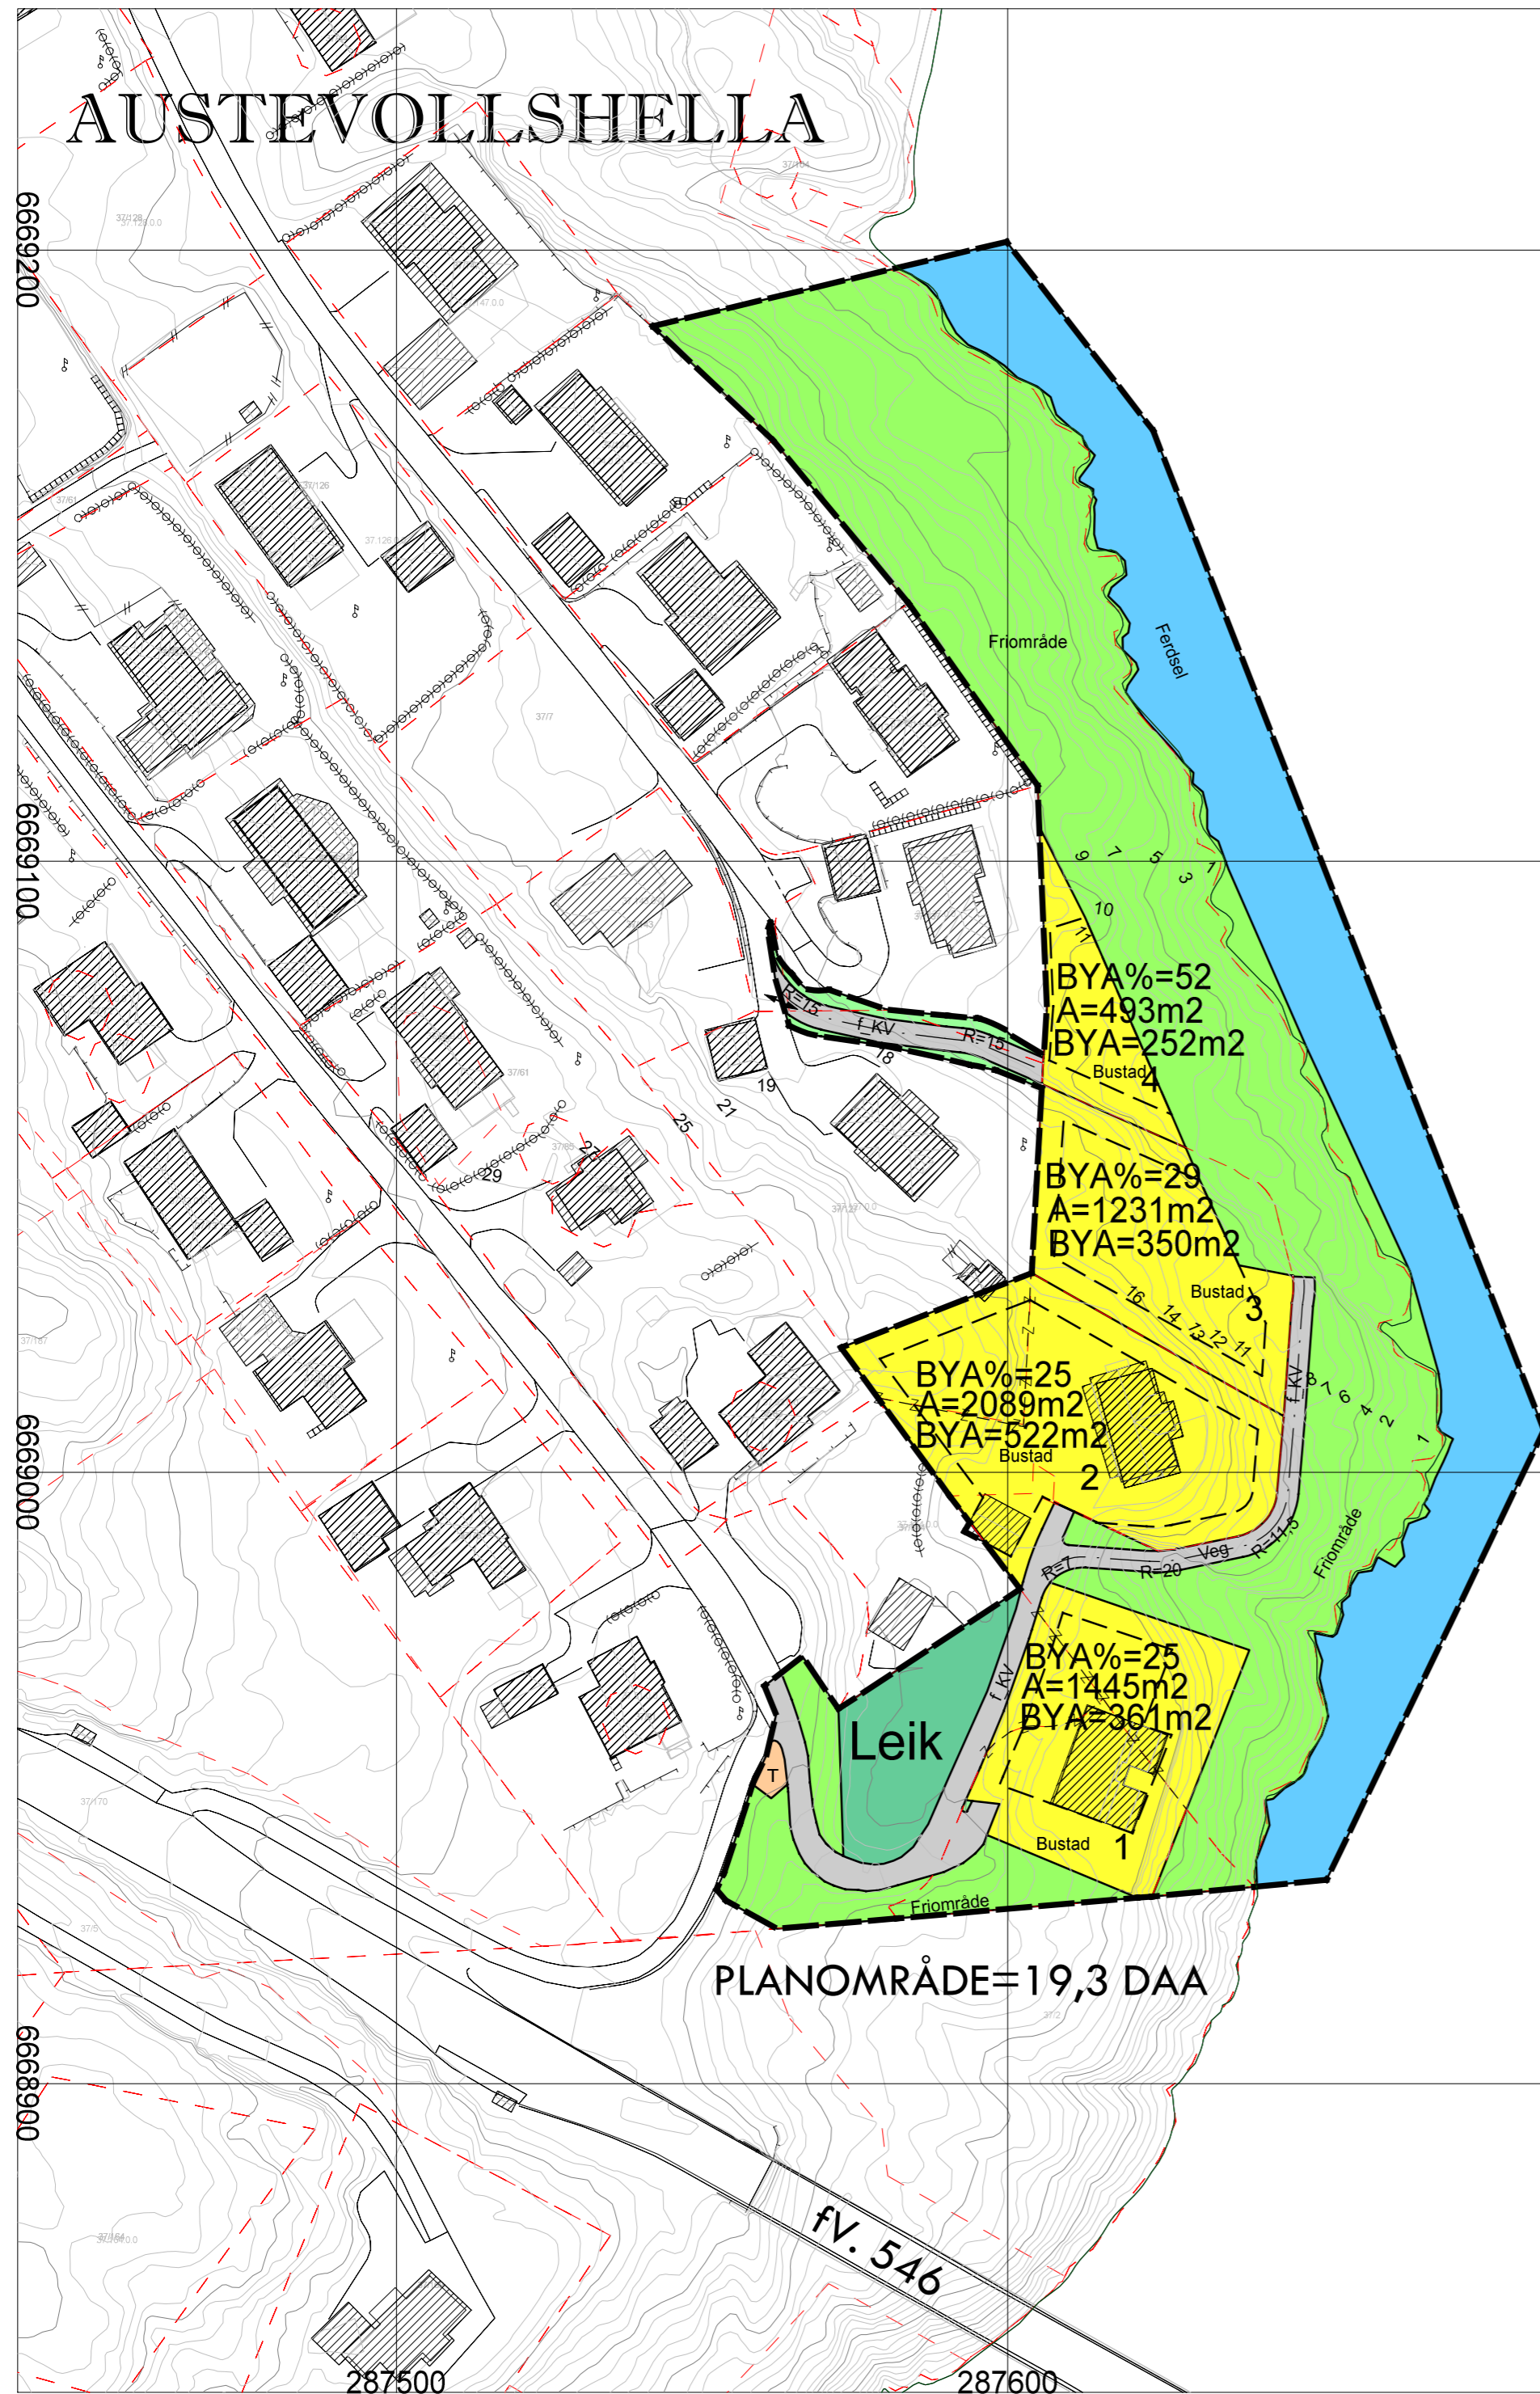

TEGNFORKLARING

PBL § 12-5. AREALFORMÅL I REGULERINGSPLAN

BEBYGGELSE OG ANLEGG

Boligbebyggelse 1110

Leik Leikeplass 1610

SAMFERDSELSANLEGG OG TEKNISK INFRASTRUKTUR

f_KV Veg

T Energinett (Område for trafo)

GRØNNSTRUKTUR

Friluftsføremål 5130

BRUK OG VERN AV SJØ OG VASSDRAG

Ferdsel 6100

LINJESYMBOLER

Planens begrensning
 Formålsgrense
 Byggegrense
 Eiendomsgrense som skal oppheves


Illustrasjonssymbol

Eigedomsgrenser
 Regulert senterlinje vei (Nye vegar)
 Omriss av eksisterende bebyggelse
 Avkjørsel
 Kotehøgder

Kartgrunnlag Euref89 sone 32

Ekvidistanse 1 m

Kartmålestokk 1:100

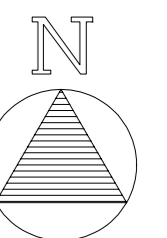

REGULERINGSPLAN FOR GNR 37. BNR. 7 M/FL.
-ENDRING AV PLAN

Rev: 13.10.2016 RH
Rev: 06.02.2017 PETF

SAKSBEHANDLING IFLG. PLAN- OG BYGNINGSLOVEN

SAKSNR. DATO SIGN.

1. gangs behandling i det faste utvalget for plansaker

Offentlig ettersyn fra til

2. gangs behandling i det faste utvalget for plansaker

Kommunestyrets vedtak: (eks. plan godkjent 14.06.2005 sak 61/05)

PLANEN UTARBEIDET AV:

SAKSNR. TEGNNR. SAKSBEH.



adr. 5392 Storebø
tlf: 56180702
mob 97706764
epost: post@planconsult.as

6014 906 RH
PETF

287500

287600

287700

287800

287900