


Bekkjarvik austre gjestehamn

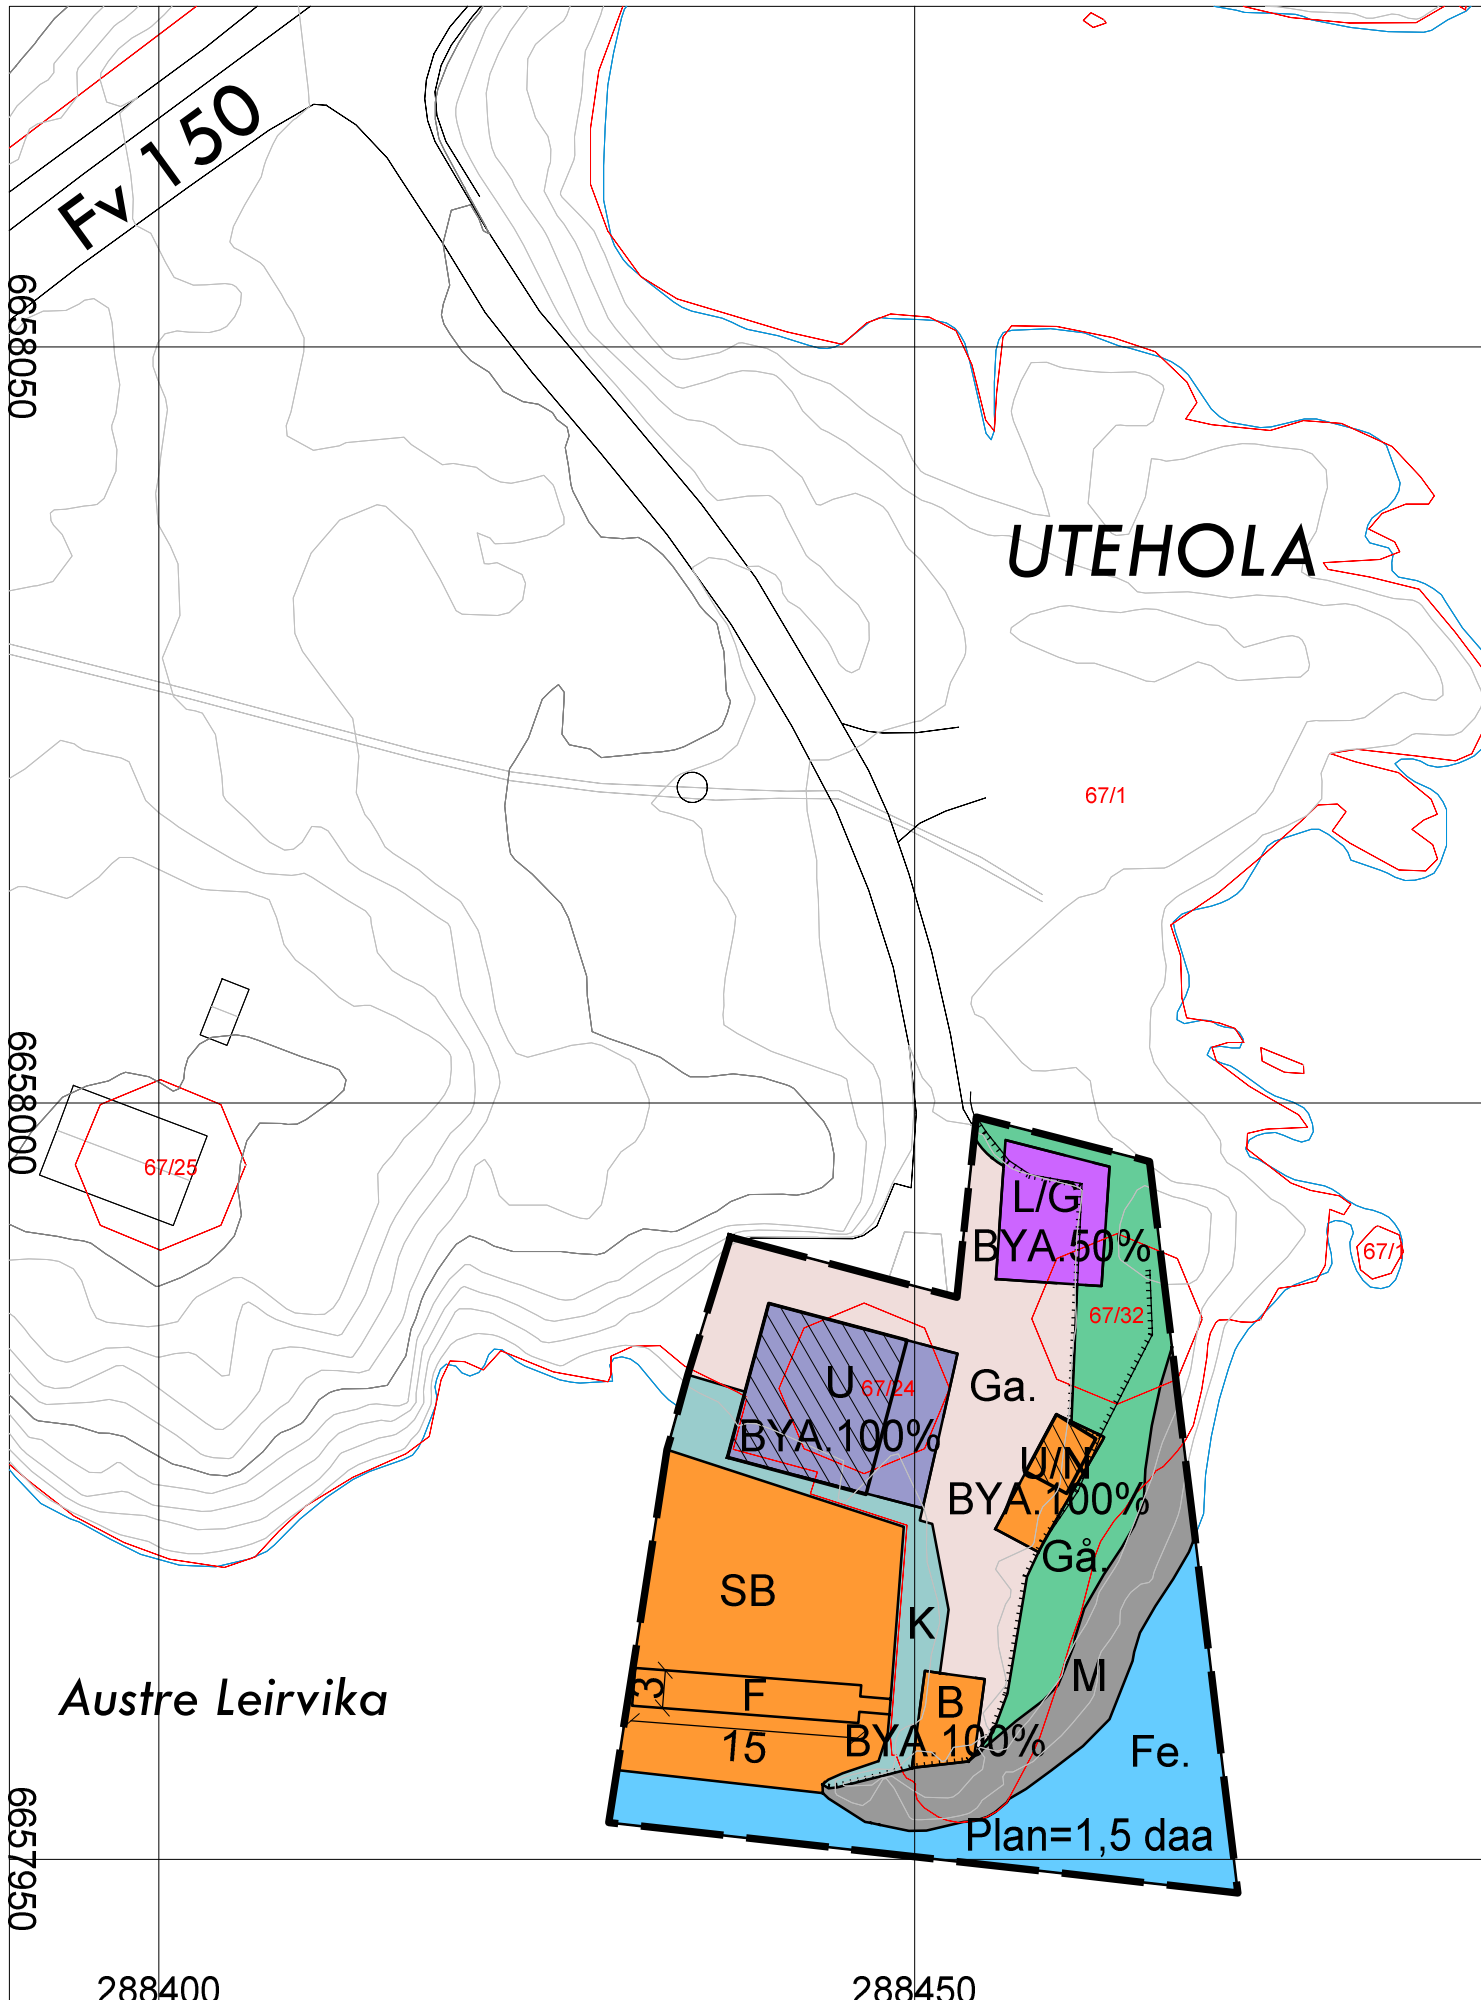

TEGNFORKLARING

PBL § 12-5. AREALFORMÅL I REGULERINGSPLAN

BEBYGGELSE OG ANLEGG

U	1170 Fritids og turistføremål
U/N	1589 Uthus, naust, badehus
B	1589 Uthus, naust, badehus
F	1587 Småbåtanlegg i sjø og v.dr. - flytebrygge
SB	1587 Småbåtanlegg i sjø og vassdrag
L/G	1350 Lager (Garasje / lager)
Gå.	1620 Gårds plass

SAMFERDSELSANLEGG OG TEKNISK INFRASTRUKTUR

Ga.	2014 Gatetun (Område for bil og folk)
M	2018 Anna veggrunn teknisk anlegg (Molo)
K	2041 Kai

BRUK OG VERN AV SJØ OG VASSDRAG

Fe.	6100 Ferdseil
-----	---------------


LINJESYMBOLER

	Planens begrensning
	Formålsgrense
	Eigedomsgrenser
	Regulert eigedomsgrense
	Byggegrenser*
	Omriss av eksisterende bebyggelse

Illustrasjonssymboler

	Eksisterende bebyggelse i planområde
67/1	Gards og bruksnummer
	Støttemur

Ekvidistans 1 m
Kartmålestokk 1:500
Kartgrunnlag Euref 89 sone 32

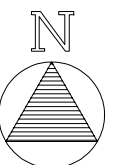

*Stipla linjer kun synleg i digitalkart då dei ligg oppå arealføremålslinjer.

REGULERINGSPLAN FOR UTEHOLA, BEKKJARVIK
GNR. 67. BNR. 24 og 32.

Rev1: 15.09.2015 RH
Rev2: 13.04.2016 RH
Rev3: 21.06.2016 RH

SAKSBEHANDLING IFLG. PLAN- OG BYGNINGSLOVEN

1. gangs behandling i det faste utvalget for plansaker	SAKSNR.	DATO	SIGN.
Offentlig ettersyn fra			
til			
2. gangs behandling i det faste utvalget for plansaker			

Kommunestyrets vedtak:

PLANEN UTARBEIDET AV:



Plan utarbeid 29 juni 2015

SAKSNR.	TEGNR.	SAKSBEH.
3314	901	RH

288400

288450

288500